


- LEGENDA**
- Macrozona Rural
 - Macrozona de Urbanização Específica
 - Zona de Urbanização Específica ZUE - Chácaras em São João Novo
 - Zona de Urbanização Específica ZUE - Chácaras em Manacial
 - Zona de Urbanização Específica ZUE - Desenvolvimento Turístico
 - Zona de Urbanização Específica ZUE - Desenvolvimento Econômico
 - Zona de Urbanização Específica ZUE - Ocupação Estratégica

- Macrozona de Consolidação Urbana
 - Perímetro São Roque
 - Perímetro Mairinque
 - Perímetro São João Novo
 - Perímetro Canguera

Obs. Fazem parte do Perímetro Urbano a Macrozona de Urbanização Específica e a Macrozona de Consolidação Urbana.

CONVENÇÕES CARTOGRÁFICAS

- Rios, Açudes
- Curvas de Nível
- Arruamento
- Ferrovia
- Rodovias
- Divisão de Municípios
- Divisão de Distritos

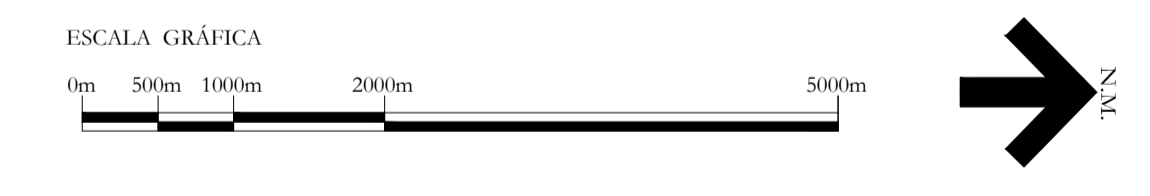

PREFEITURA DA ESTÂNCIA
TURÍSTICA DE SÃO ROQUE
DEPARTAMENTO DE PLANEJAMENTO
E MEIO AMBIENTE

ambiente urbano
Ambiente Urbano Planejamento e Projetos Ltda.
Rua João Alberto Moreira, 83 - São Paulo - SP - Tel/Fax: (11) 3872-3951

Título
CARTA III
MACROZONAS DE USO E OCUPAÇÃO - PERÍMETROS URBANOS E RURAL

Projeto
**PLANO DIRETOR DA ESTÂNCIA
TURÍSTICA DE SÃO ROQUE - 2005**
REVISÃO DO PLANO DIRETOR DE 1998

Data
2006
Escala
1:50 000
Desenhista
WOLFENBERG

Fonte
IBGE 1973 / VISTORIA DE CAMPO 1998
FOTOS AÉREAS BASE 1994 2001 2005